Chaufferie (CO-R700) du pavillon Coeur des sciences
175, avenue du Président-Kennedy

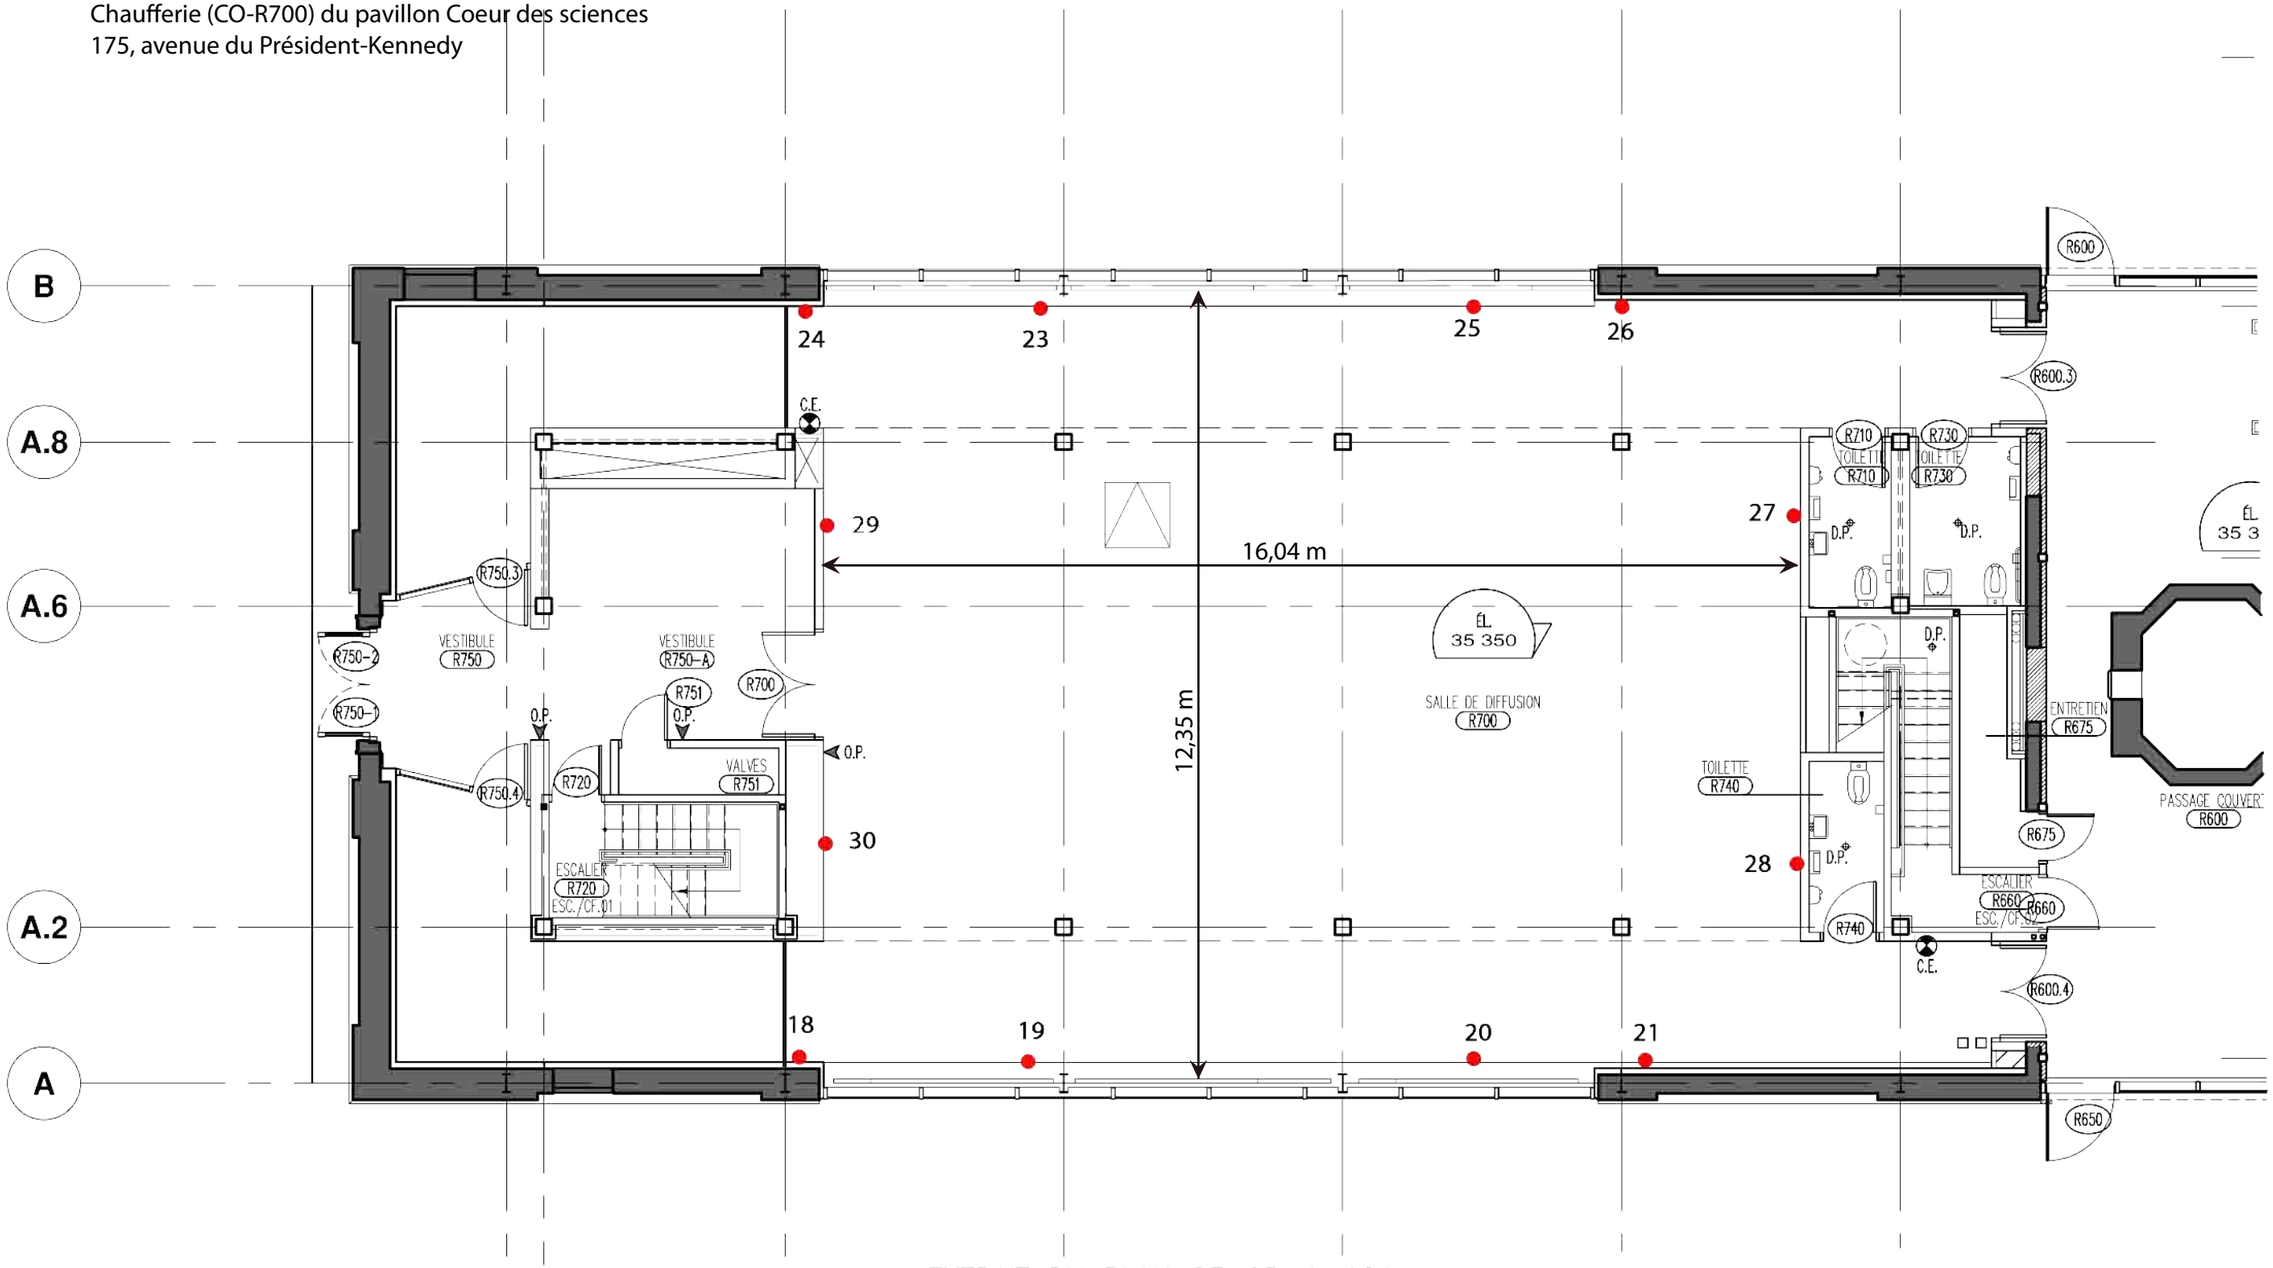

EXTRAIT DU PLAN CF–OR–A–121

● = # prises internet

Architectes
TETREAULT PARENT LANGUEDOC & ASSOCIÉS / SAIA ET BARBARESE ARCHITECTES
401, RUE NOTRE-DAME EST,
MONTRÉAL (QUÉBEC) H2Y 1C8

Structure
Pasquin St-Jean / Nicolet Chartrand Knoll
41, St-Joseph, 3e étage, Montréal (Québec) H2T 1E7
Téléphone : (514) 282-9100 - Télécopieur : (514) 282-0100

Mécanique et Électricité
BPA Bouthillette Parizeau & associés inc.
1200, rue Berri, Bureau 630, Montréal, Québec, H2L 4C6
Tél.: (514) 840-2270, Télécopieur: (514) 843-1944
Courriel: bpa.mtl@bpaeng.com

UQÀM
Université du Québec à Montréal
C.P. 8888, Montréal, H3C 3P8
Succursale Centre-Ville

Gérance de construction
POMERLEAU
1111, rue Saint-Charles Ouest, Tour Ouest, bureau 422
Longueuil (Québec) J4K 5G4

NO.	DATE	DESCRIPTION

REVISIONS

L'entrepreneur sera tenu de prendre et de vérifier toutes les dimensions

Projet: COMPLEXE DES SCIENCES	Vérifié par: P.R.	Tracé le: 2005.09.14
Pavillon: CHAUFFERIE (CF)	Dessiné par: S.M.	Échelle: 1:100
Dessin: EXTRAITS DE PLAN CF–OR–A–121 (CHAUFFERIE)	# UQÀM: 200346–SB	# Consultant: –
	Numéro du dessin: DCA CF–013	Révision: